

# Bytová jednotka D 121 | 1.patro

## Budova D.1.1

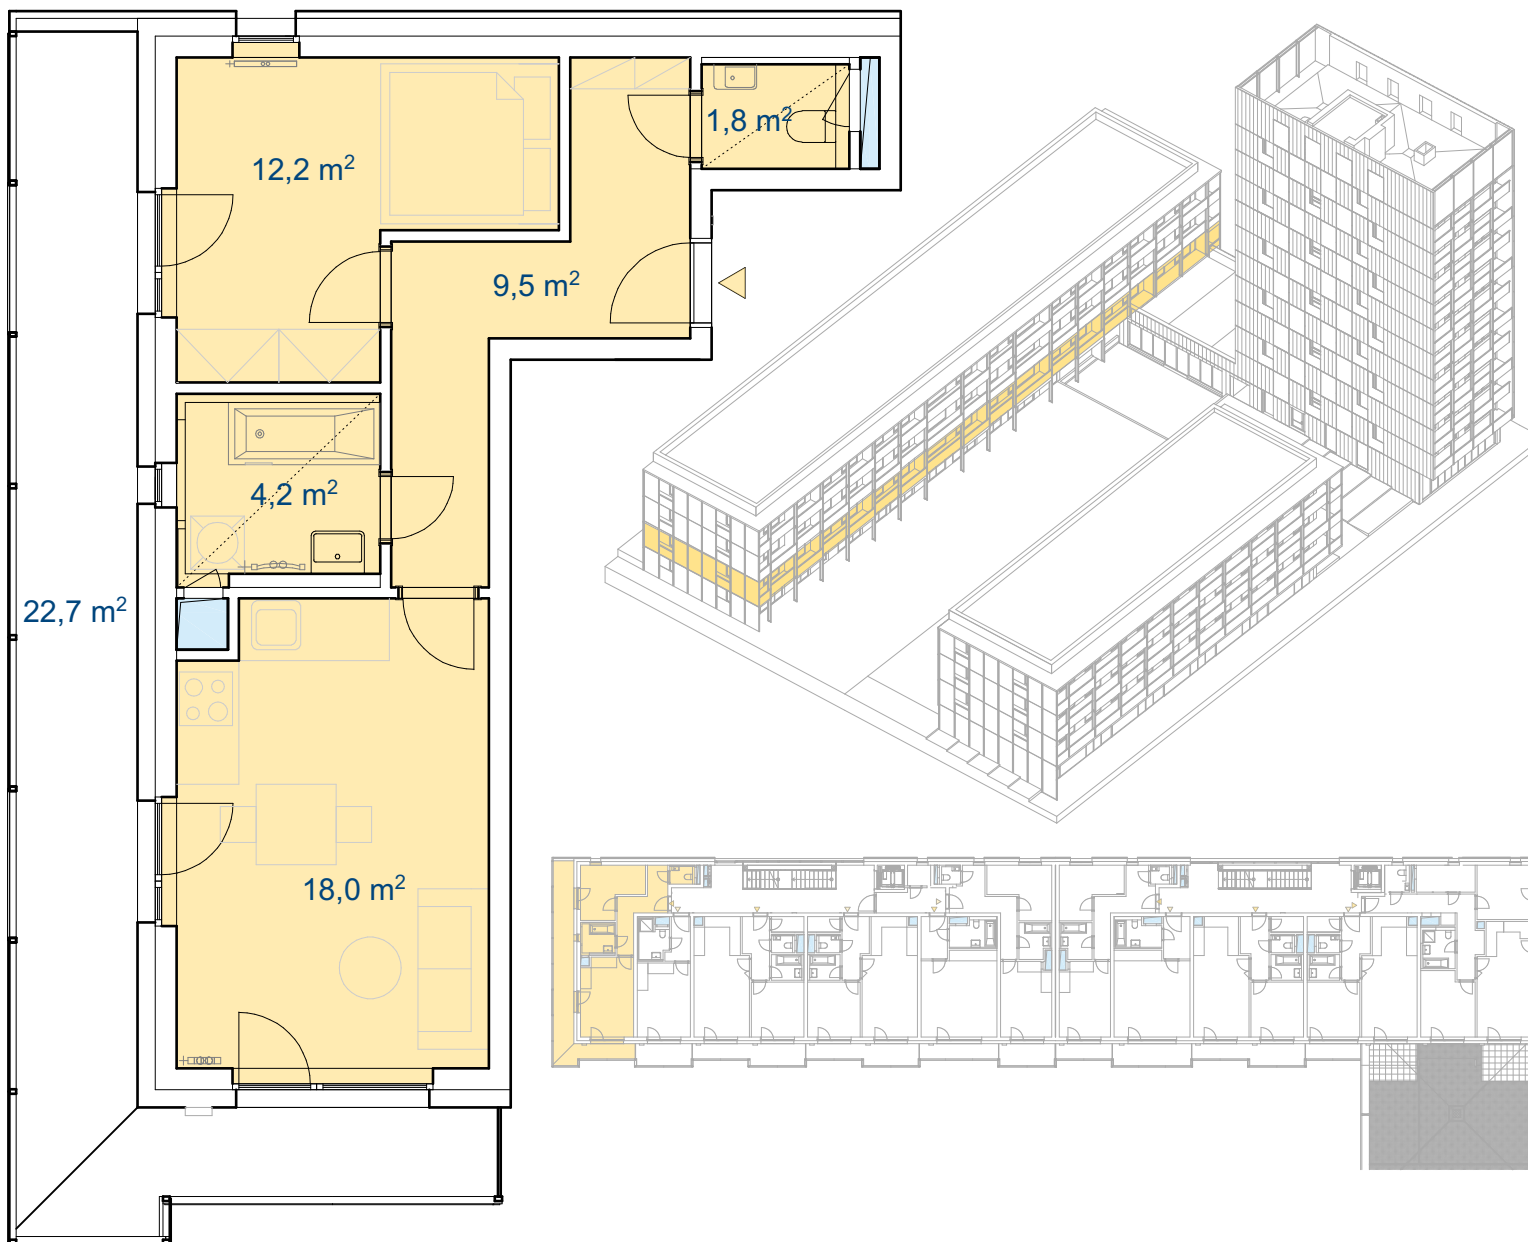


Schéma půdorysu představuje dispoziční uspořádání jednotky. Zobrazené vybavení nábytkem, vestavěné skříně, kuchyňská linka vč. spotřebičů a pračky nejsou součástí dodávky jednotky. Toto zobrazení je pouze pro názornost. Specifikace pro konstrukce, povrchové úpravy a vybavení je předmětem přílohy "Kvalitativní standard".

  
M 1:85



# 2+kk

**Podlahová plocha:** 49,4 m<sup>2</sup>

**Užitná plocha:** 45,7 m<sup>2</sup>

**Celková užitná plocha:** 68,4 m<sup>2</sup>

**Obývací pokoj + KK:** 18,0 m<sup>2</sup>

**Ložnice:** 12,2 m<sup>2</sup>

**Koupelna:** 4,2 m<sup>2</sup>

**WC:** 1,8 m<sup>2</sup>

**Chodba:** 9,5 m<sup>2</sup>

**Balkón:** 22,7 m<sup>2</sup>

  
TRIKAYA

+420 731 504 067  
+420 776 229 802  
hady@trikaya.cz  
www.hady.cz