

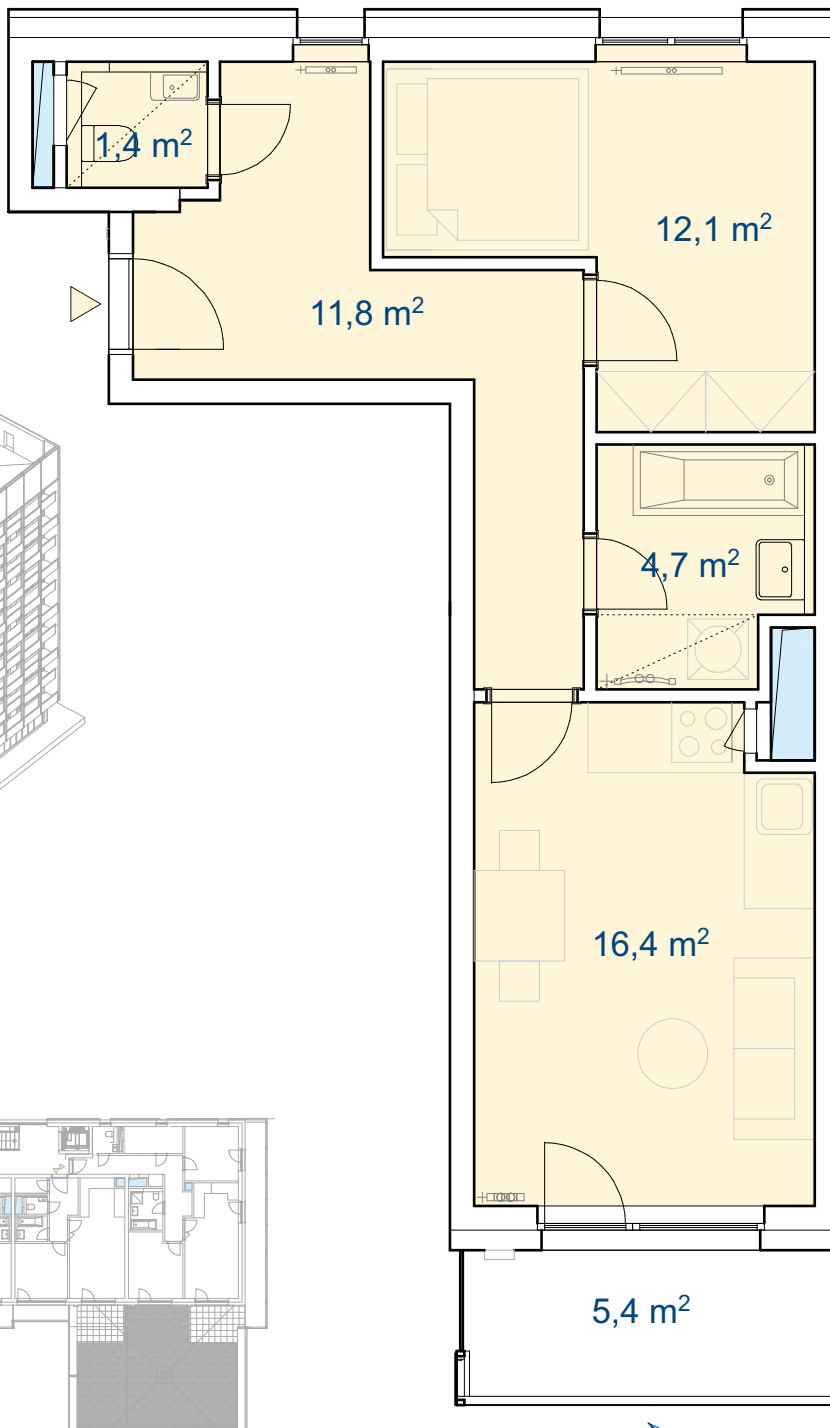


# Bytová jednotka D 126 | 1.patro

## Budova D.1.1

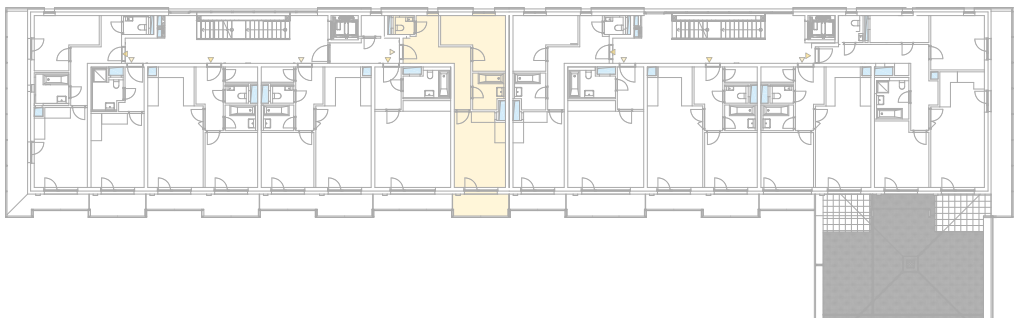

M 1:75

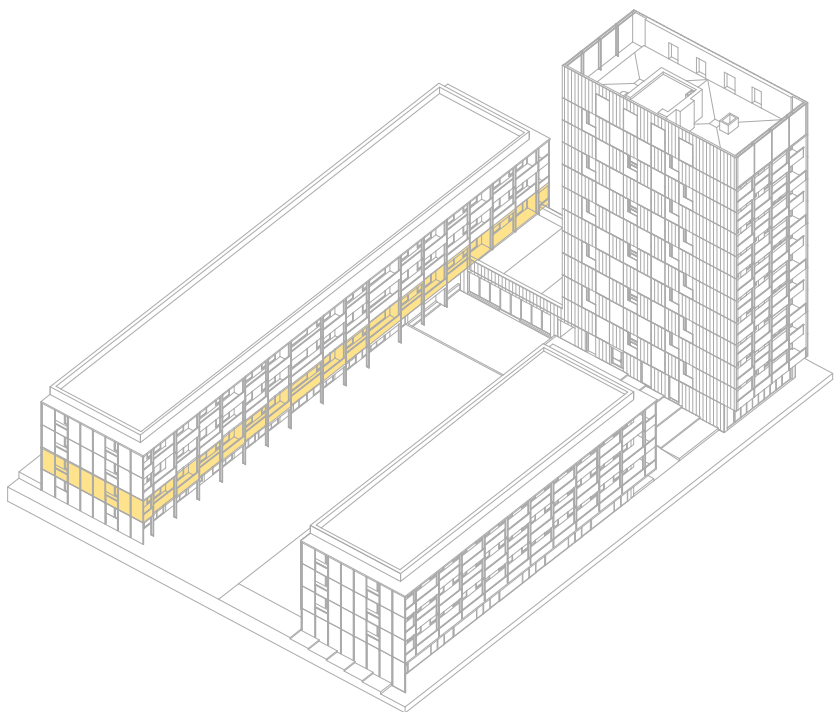

# 2+kk

**Podlahová plocha:** 49,3 m<sup>2</sup>

**Užitná plocha:** 46,4 m<sup>2</sup>

**Celková užitná plocha:** 51,8 m<sup>2</sup>

**Obývací pokoj + KK:** 16,4 m<sup>2</sup>

**Ložnice:** 12,1 m<sup>2</sup>

**Koupelna:** 4,7 m<sup>2</sup>

**WC:** 1,4 m<sup>2</sup>

**Chodba:** 11,8 m<sup>2</sup>

**Balkón:** 5,4 m<sup>2</sup>

Schéma půdorysu představuje dispoziční uspořádání jednotky. Zobrazené vybavení nábytkem, vestavěné skříně, kuchyňská linka vč. spotřebičů a pračky nejsou součástí dodávky jednotky. Toto zobrazení je pouze pro názornost. Specifikace pro konstrukce, povrchové úpravy a vybavení je předmětem přílohy "Kvalitativní standard".

  
**TRIKAYA**

+420 731 504 067

+420 776 229 802

hady@trikaya.cz

www.hady.cz