

Bytová jednotka D 234 | 2.patro

Budova D.1.1

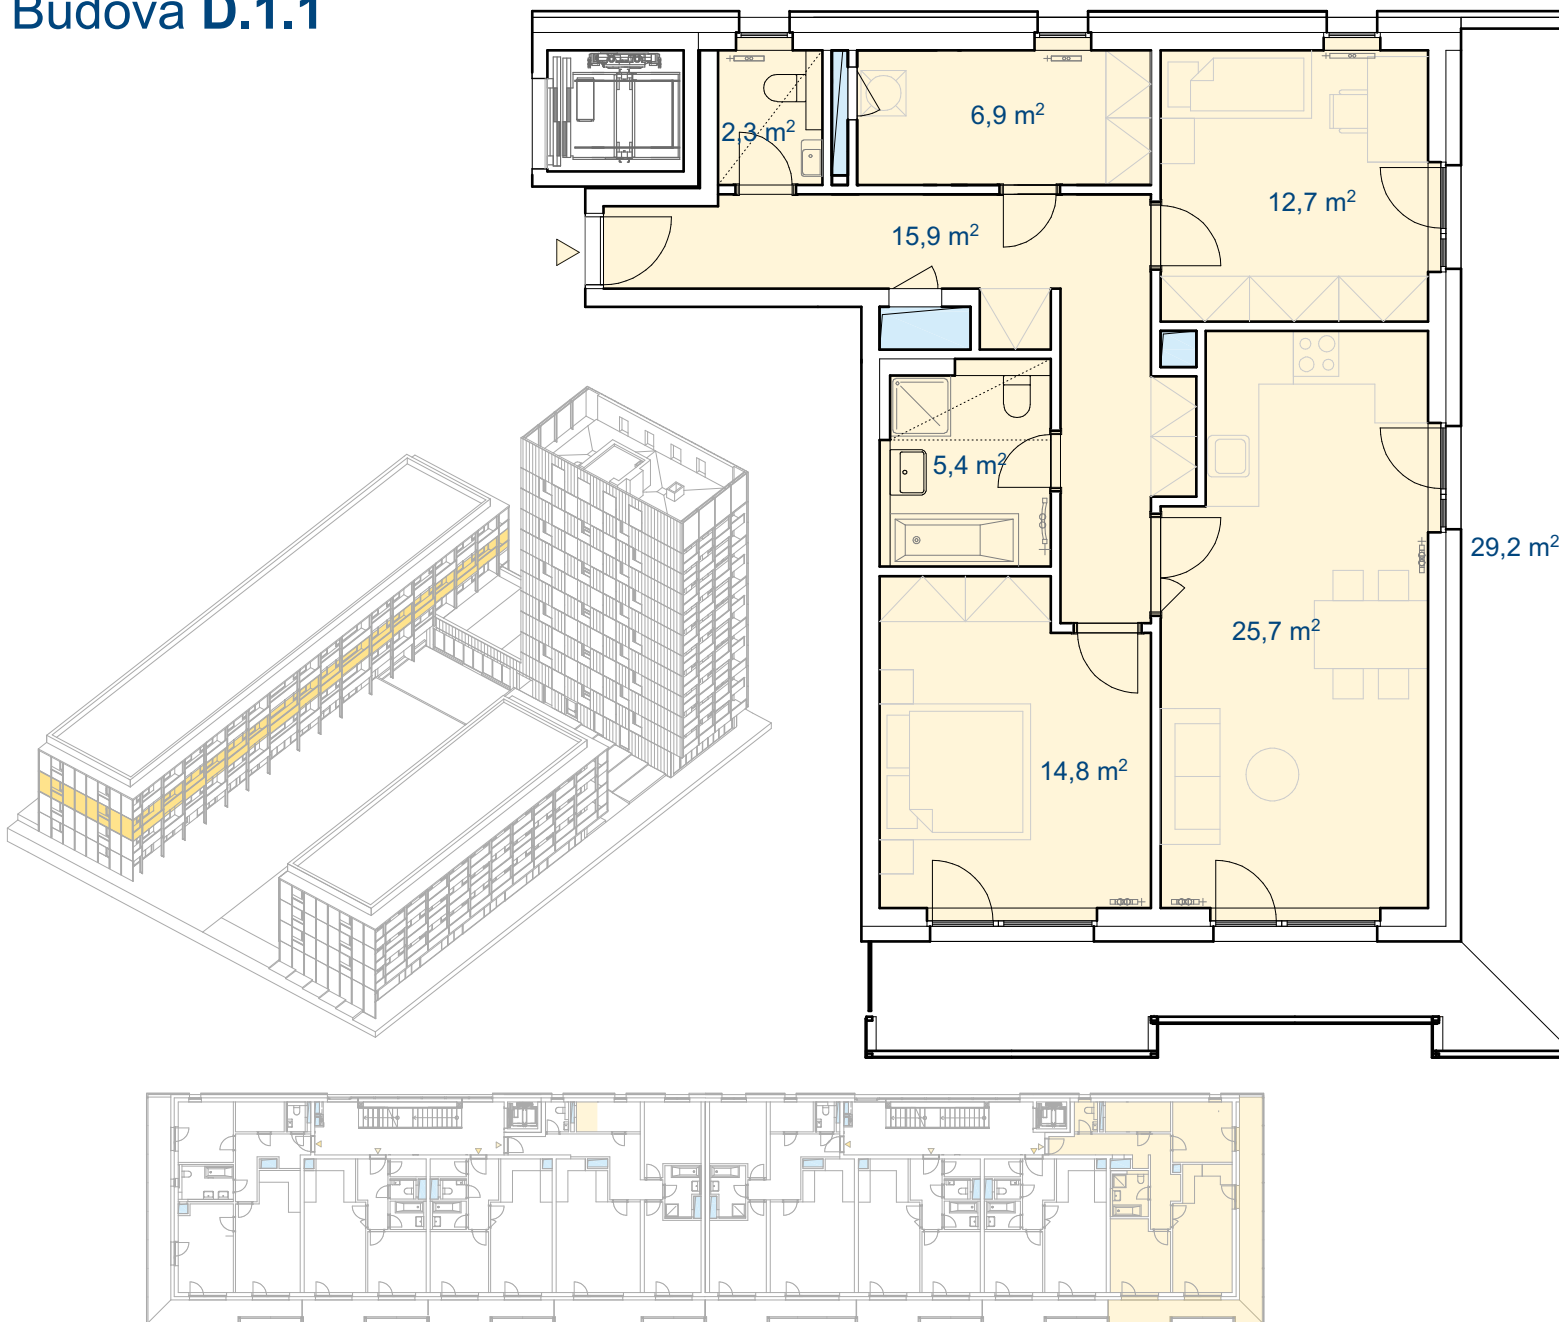


Schéma půdorysu představuje dispoziční uspořádání jednotky. Zobrazené vybavení nábytkem, vestavěné skříně, kuchyňská linka vč. spotřebičů a pračky nejsou součástí dodávky jednotky. Toto zobrazení je pouze pro názornost. Specifikace pro konstrukce, povrchové úpravy a vybavení je předmětem přílohy "Kvalitativní standard".

M 1:100



3+kk

Podlahová plocha: 89,4 m²

Užitná plocha: 83,7 m²

Celková užitná plocha: 112,9 m²

Obývací pokoj + KK: 25,7 m²

Ložnice: 14,8 m²

Pokoj: 12,7 m²

Koupelna: 5,4 m²

WC: 2,3 m²

Komora: 6,9 m²

Chodba: 15,9 m²

Balkón: 29,2 m²


TRIKAYA

+420 731 504 067

+420 776 229 802

hady@trikaya.cz

www.hady.cz