

Bytová jednotka G2 1PP1 | 1.PP

Budova G2

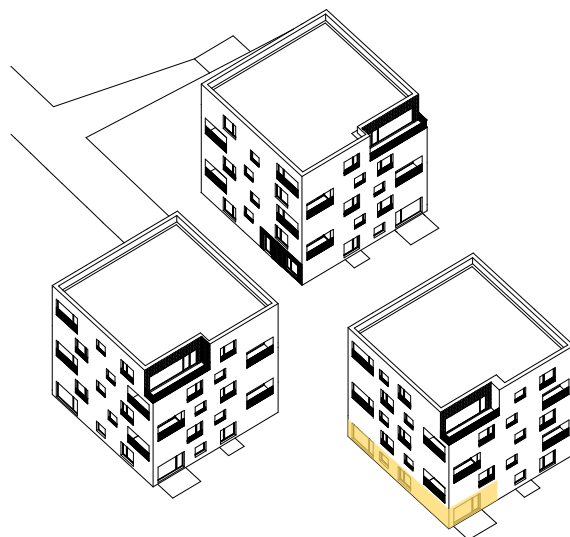
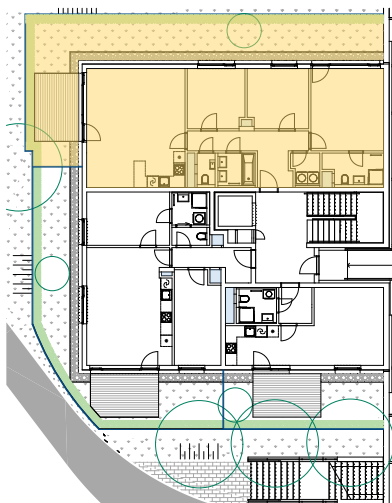
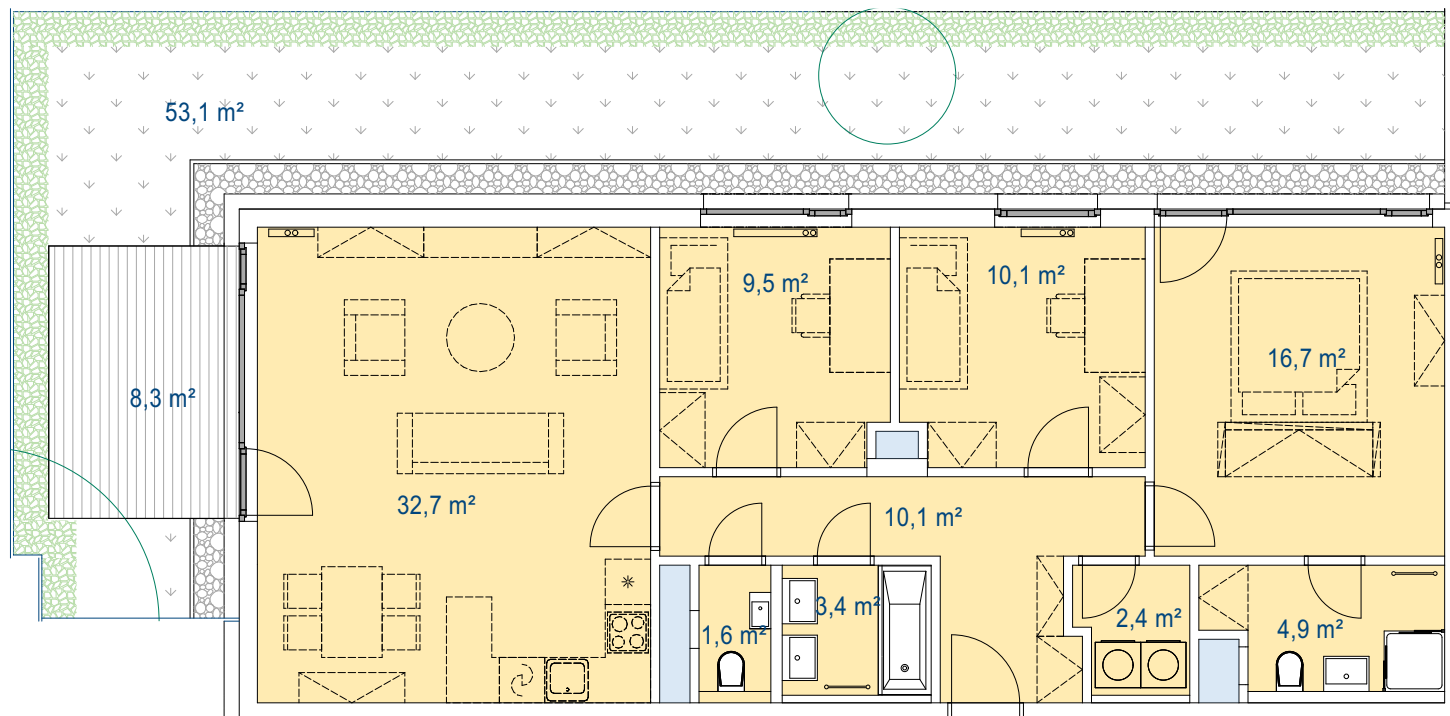


Schéma půdorysu představuje dispoziční uspořádání jednotky. Zobrazené vybavení nábytkem, vestavěné skříně, kuchyňská linka vč. spotřebičů a pračky nejsou součástí dodávky jednotky. Toto zobrazení je pouze pro názornost. Specifikace pro konstrukce, povrchové úpravy a vybavení je předmětem přílohy "Kvalitativní standardy".
Developer si dále vyhrazuje právo na změnu rozmístění exteriérových prvků a mobiliáře.

M 1:100

ČTVRT'
POD
HÁDÝ

4+kk

Podlahová plocha: 97,0 m²

Užitná plocha: 91,5 m²

Celková užitná plocha: 153,2 m²

Obývací pokoj + KK: 32,7 m²

Ložnice: 16,7 m²

Pokoj: 9,5 m²

Pokoj: 10,1 m²

Koupelna: 4,9 m²

Komora: 2,4 m²

WC: 1,6 m²

Koupelna: 3,4 m²

Chodba: 10,1 m²

Terasa: 8,3 m²




Zahrada: 53,1 m²

TRIKAYA

+420 604 954 578
+420 731 504 067
hady@trikaya.cz
www.hady.cz

Bytová jednotka G2 1PP1 | 1.PP

Budova G2

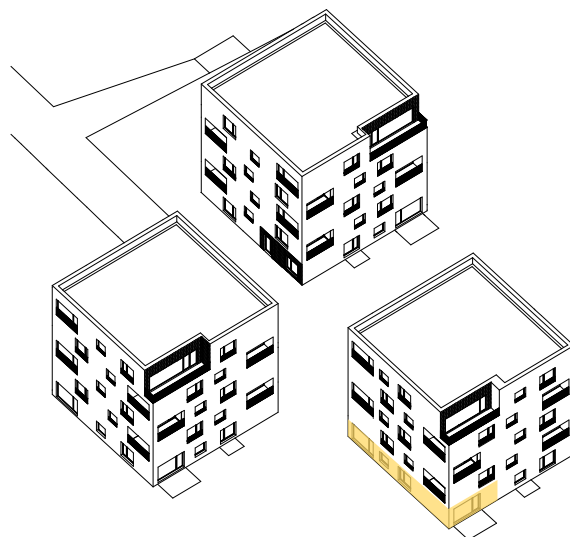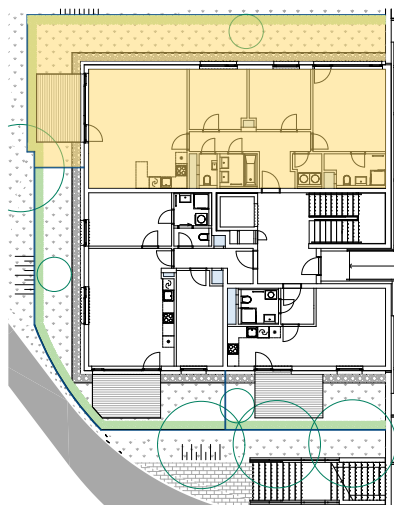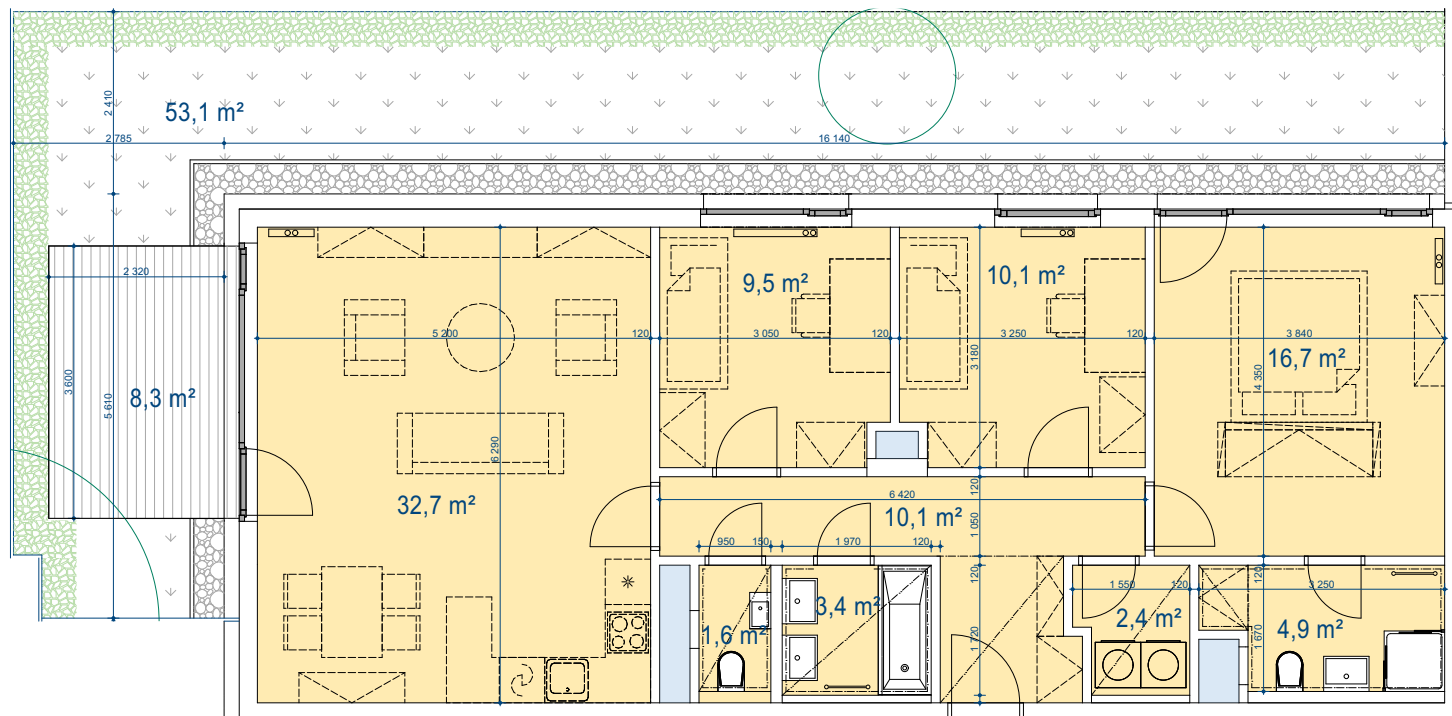

- keramický obklad
koupelna do výšky 2 100 mm
WC do výšky 1 200 mm
- sádkartónový podhled
výška min 2 300 mm
- obrys podzemní garáže

Schéma půdorysu představuje dispoziční uspořádání jednotky. Zobrazené vybavení nábytkem, vestavěné skříně, kuchyňská linka vč. spotřebičů a pračky nejsou součástí dodávky jednotky. Toto zobrazení je pouze pro názornost. Specifikace pro konstrukce, povrchové úpravy a vybavení je předmětem přílohy "Kvalitativní standardy".

Developer si dále vyhrazuje právo na změnu rozmístění exteriérových prvků a mobiliáře.

M 1:100

ČTVRT'
POD
HÁDY

4+kk

Podlahová plocha: 97,0 m²

Užitná plocha: 91,5 m²

Celková užitná plocha: 153,2 m²

Obývací pokoj + KK: 32,7 m²

Ložnice: 16,7 m²

Pokoj: 9,5 m²

Pokoj: 10,1 m²

Koupelna: 4,9 m²

Komora: 2,4 m²

WC: 1,6 m²

Koupelna: 3,4 m²

Chodba: 10,1 m²

Terasa: 8,3 m²

Zahrada: 53,1 m²

TRIKAYA

+420 604 954 578

+420 731 504 067

hady@trikaya.cz

www.hady.cz