


Bytová jednotka F3 1P1 | 1.NP

Budova F3

ČTVRT'
POD
HÁDY

4+kk

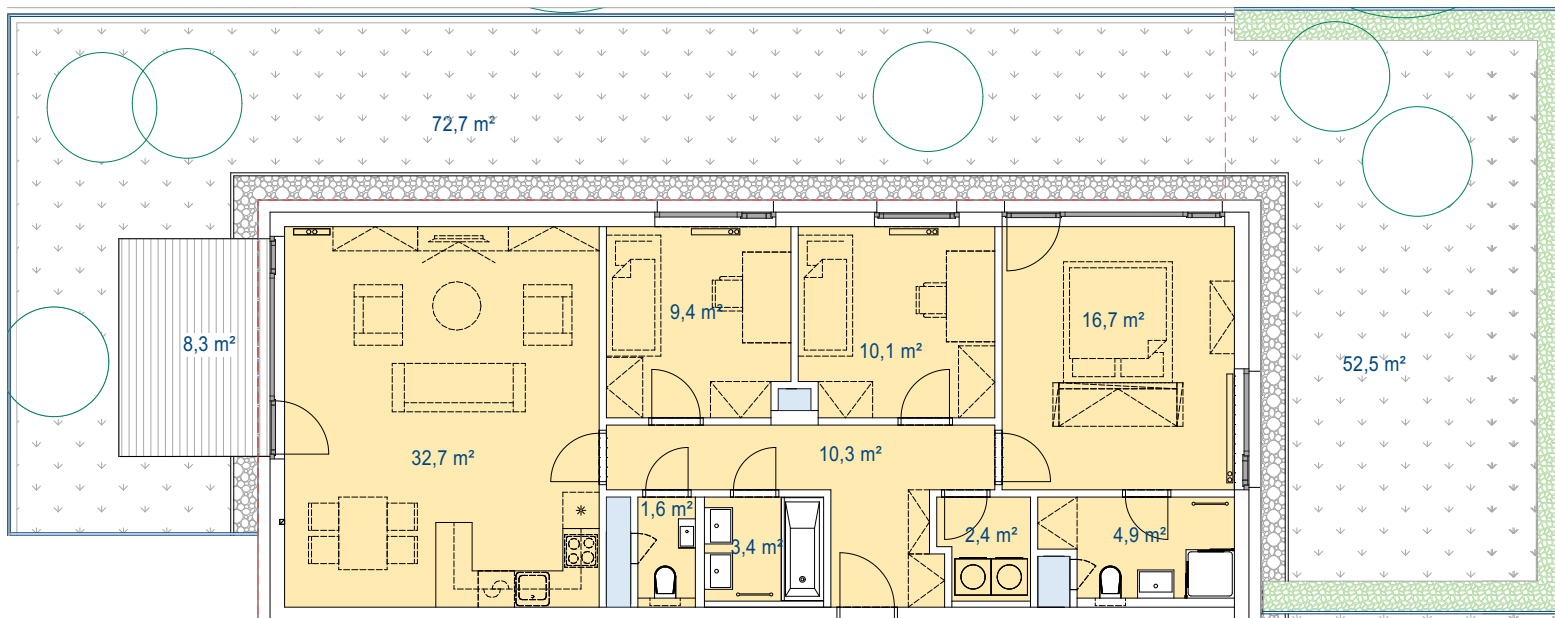

Podlahová plocha: 97,3 m²

Užitná plocha: 91,5 m²

Celková užitná plocha: 225,0 m²

Obývací pokoj + KK: 32,7 m²

Ložnice: 16,7 m²

Pokoj: 9,4 m²

Pokoj: 10,1 m²

Koupelna: 4,9 m²

Komora: 2,4 m²

WC: 1,6 m²



Koupelna: 3,4 m²

Chodba: 10,3 m²

Terasa: 8,3 m²

Zahrada: 72,7 m²

Zelená střecha: 52,5 m²

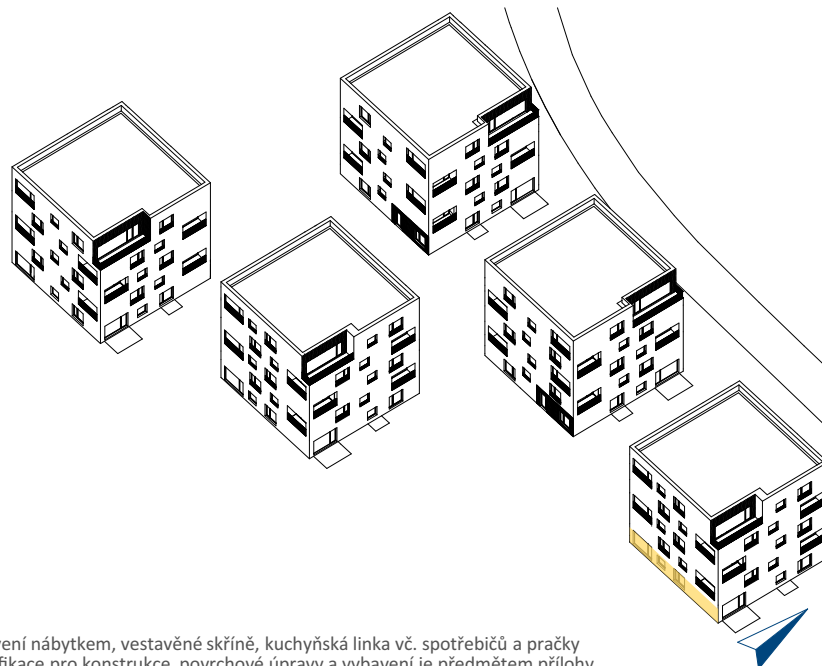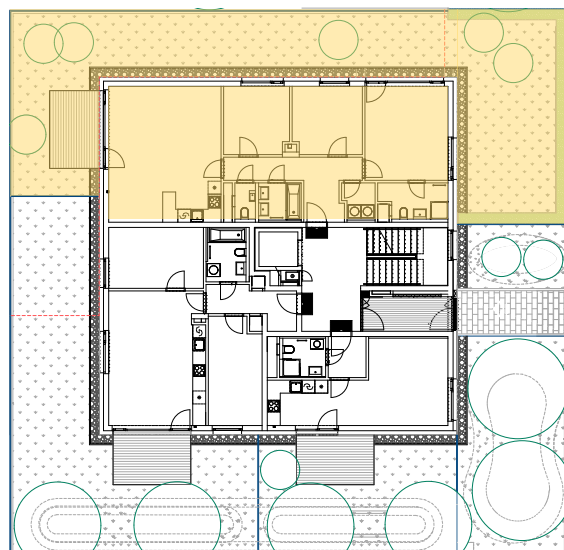

M 1:125

Schéma půdorysu představuje dispoziční uspořádání jednotky. Zobrazené vybavení nábytkem, vestavěné skříně, kuchyňská linka vč. spotřebičů a pračky nejsou součástí dodávky jednotky. Toto zobrazení je pouze pro názornost. Specifikace pro konstrukce, povrchové úpravy a vybavení je předmětem přílohy "Kvalitativní standardy".

Developer si dále vyhrazuje právo na změnu rozmístění exteriérových prvků a mobiliáře.

TRIKAYA

+420 604 954 578

+420 731 504 067

hady@trikaya.cz

www.hady.cz

Bytová jednotka F3 1P1 | 1.NP

Budova F3

zelená střecha
užitné zatížení 5,0kN/m²
pochozí parkový trávník
intenzivní zeleň s tl. substrátu min 30 cm

- keramický obklad
koupelna do výšky 2 100 mm
WC do výšky 1 200 mm
- sádkartónový podhled
výška min 2 300 mm
- obrys podzemní garáže

ČTVRT'
POD
HÁDY

4+kk

Podlahová plocha: 97,3 m²

Užitná plocha: 91,5 m²

Celková užitná plocha: 225,0 m²

Obývací pokoj + KK: 32,7 m²

Ložnice: 16,7 m²

Pokoj: 9,4 m²

Pokoj: 10,1 m²

Koupelna: 4,9 m²

Komora: 2,4 m²

WC: 1,6 m²

Koupelna: 3,4 m²

Chodba: 10,3 m²

Terasa: 8,3 m²

Zahrada: 72,7 m²

Zelená střecha: 52,5 m²



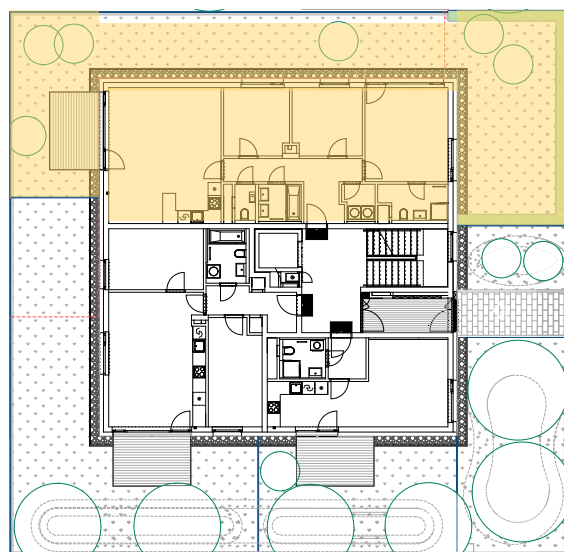


Schéma půdorysu představuje dispoziční uspořádání jednotky. Zobrazené vybavení nábytkem, vestavěné skříně, kuchyňská linka vč. spotřebičů a pračky nejsou součástí dodávky jednotky. Toto zobrazení je pouze pro názornost. Specifikace pro konstrukce, povrchové úpravy a vybavení je předmětem přílohy "Kvalitativní standardy".

Developer si dále vyhrazuje právo na změnu rozmístění exteriérových prvků a mobiliáře.

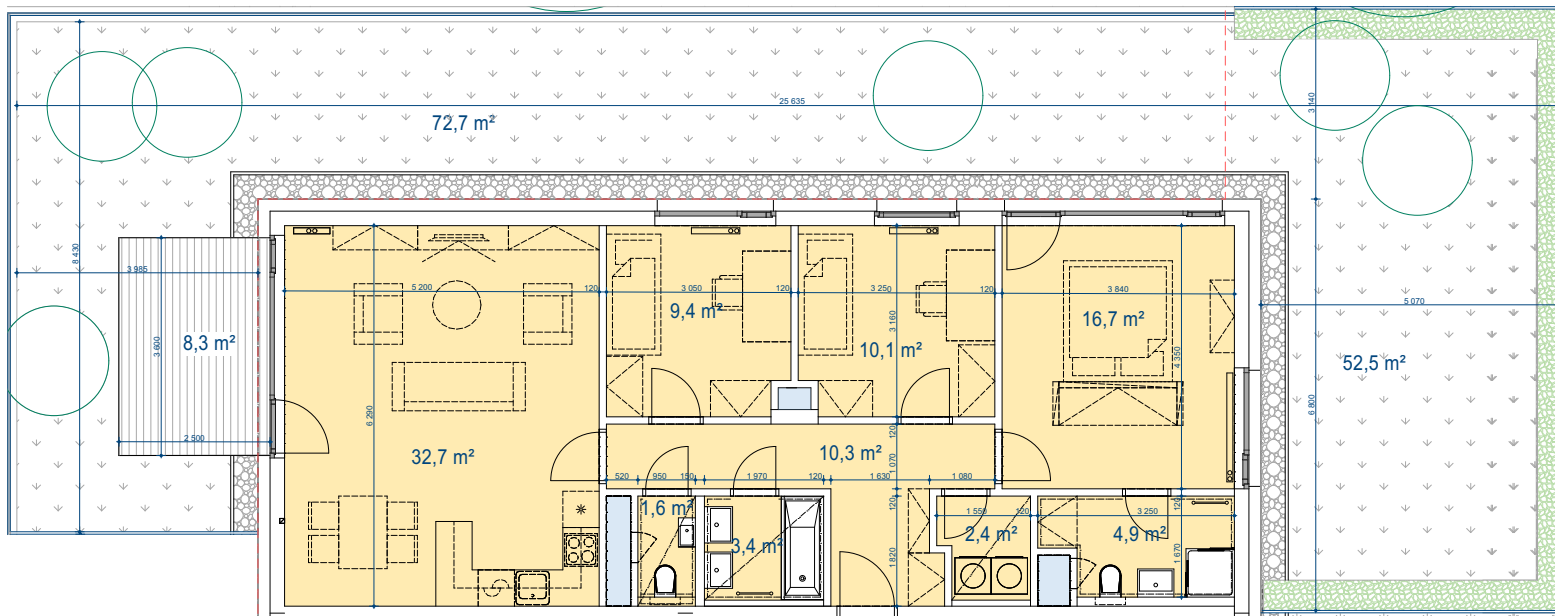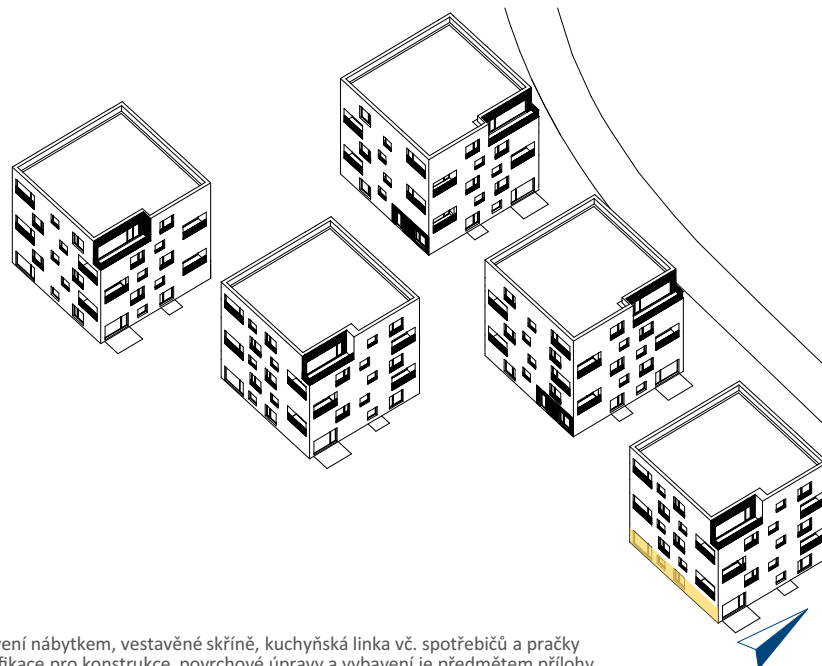

M 1:125

TRIKAYA

+420 604 954 578
+420 731 504 067
hady@trikaya.cz
www.hady.cz