

Bytová jednotka G1 1P2 | 1.NP

Budova G1

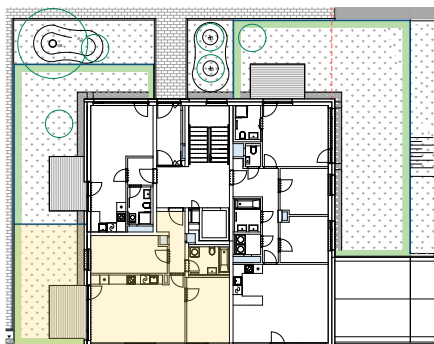
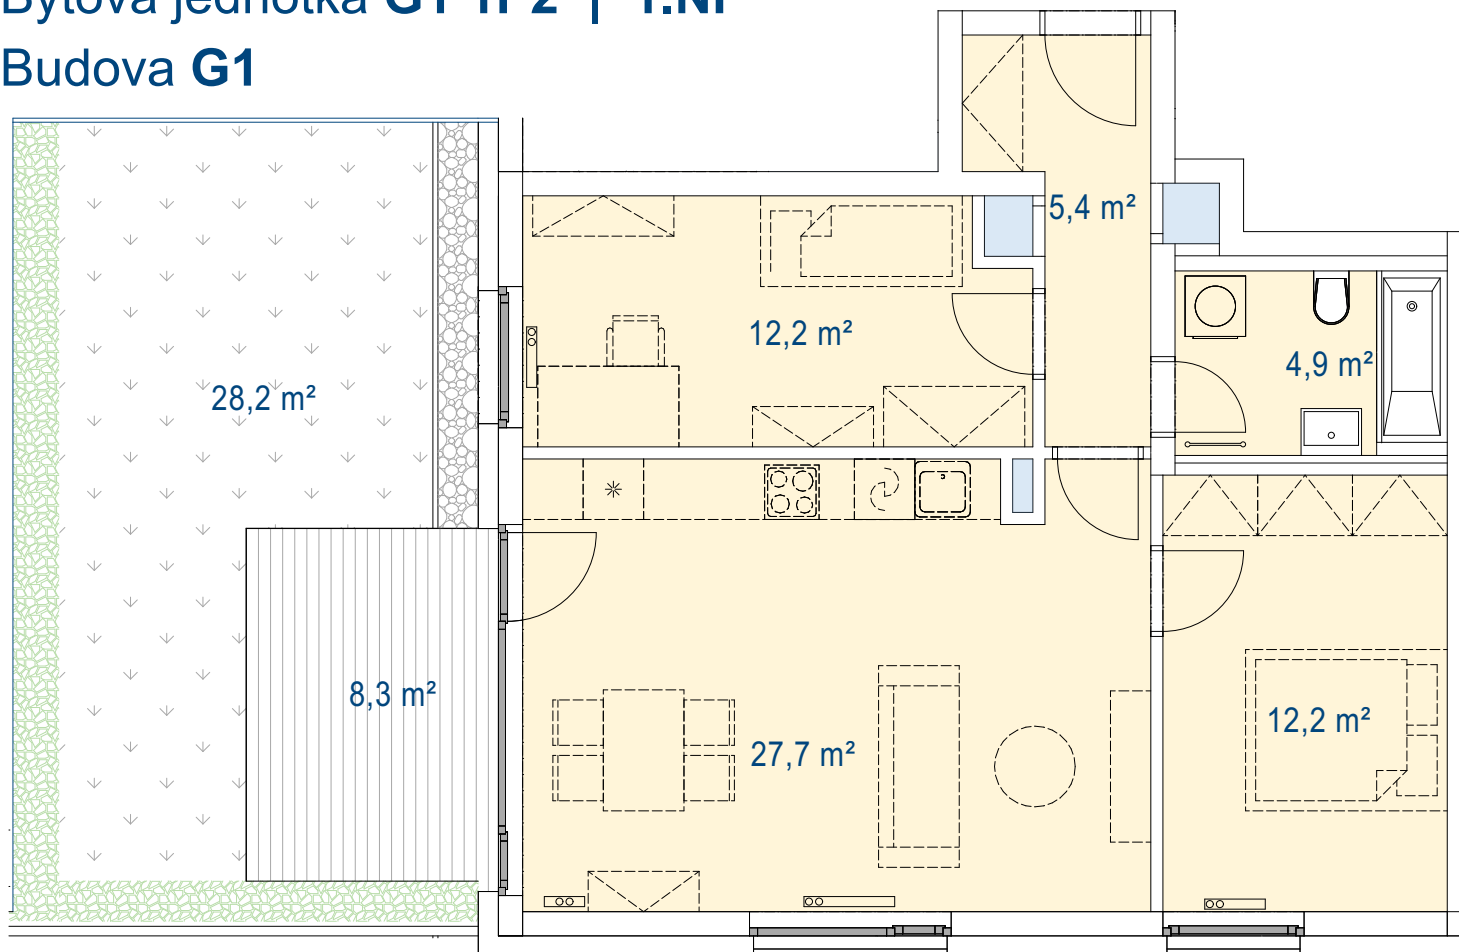


Schéma půdorysu představuje dispoziční uspořádání jednotky. Zobrazené vybavení nábytkem, vestavěné skříně, kuchyňská linka vč. spotřebičů a pračky nejsou součástí dodávky jednotky. Toto zobrazení je pouze pro názornost. Specifikace pro konstrukce, povrchové úpravy a vybavení je předmětem přílohy "Kvalitativní standardy".
Developer si dále vyhrazuje právo na změnu rozmístění exteriérových prvků a mobiliáře.

M 1:75

ČTVRT'
POD
HÁDY

3+kk

Podlahová plocha: 65,8 m²
Užitná plocha: 62,4 m²
Celková užitná plocha: 98,9 m²

Obývací pokoj + KK: 27,7 m²
Ložnice: 12,2 m²
Pokoj: 12,2 m²
Koupelna: 4,9 m²
Chodba: 5,4 m²
Terasa: 8,3 m²
Zelená střecha: 28,2 m²

TRIKAYA

+420 604 954 578
+420 731 504 067
hady@trikaya.cz
www.hady.cz

Bytová jednotka G1 1P2 | 1.NP

Budova G1

zelená střecha
užitné zatížení 5,0kN/m²
pochozí parkový trávník
intenzivní zeleň s tl. substrátu min 30 cm

- keramický obklad
koupelna do výšky 2 100 mm
WC do výšky 1 200 mm
- sádkartónový podhled
výška min 2 300 mm
- obrys podzemní garáže

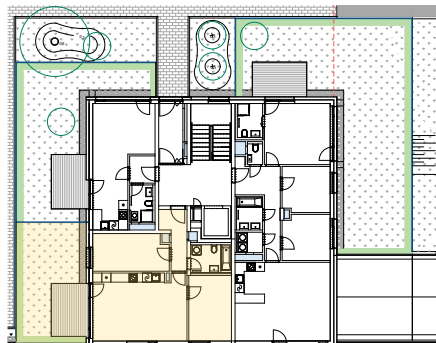
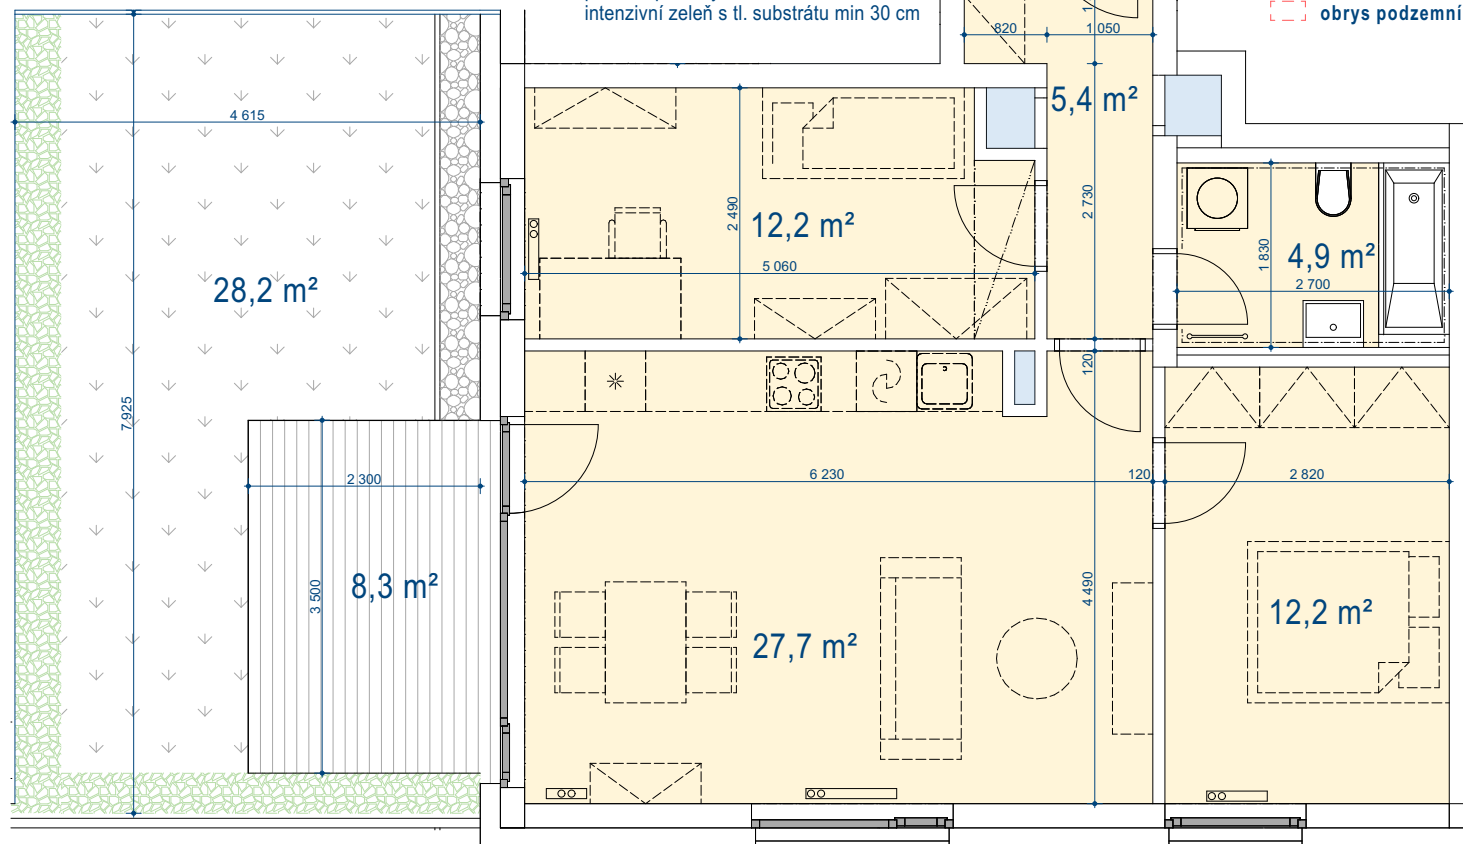


Schéma půdorysu představuje dispoziční uspořádání jednotky. Zobrazené vybavení nábytkem, vestavěné skříně, kuchyňská linka vč. spotřebičů a pračky nejsou součástí dodávky jednotky. Toto zobrazení je pouze pro názornost. Specifikace pro konstrukce, povrchové úpravy a vybavení je předmětem přílohy "Kvalitativní standardy".

Developer si dále vyhrazuje právo na změnu rozmístění exteriérových prvků a mobiliáře.

M 1:75

3+kk

Podlahová plocha: 65,8 m²
Užitná plocha: 62,4 m²
Celková užitná plocha: 98,9 m²

Obývací pokoj + KK: 27,7 m²
Ložnice: 12,2 m²
Pokoj: 12,2 m²
Koupelna: 4,9 m²
Chodba: 5,4 m²
Terasa: 8,3 m²
Zelená střecha: 28,2 m²



TRIKAYA

+420 604 954 578
+420 731 504 067
hady@trikaya.cz
www.hady.cz